


Zamawiający: GMINA SIERAKÓW	Wykonawca: N CONSTRUCTION Sp. z o.o. Sp. K.	Nr rysunku: 1	Skala: 1:50000
Nazwa inwestycji: Budowa przejścia pod drogą powiatową – ul. Poznańska w Sierakowie		Data: Luty 2021 r.	Branża: Drogowa
Faza projektu: PROJEKT TYMCZASOWEJ ORGANIZACJI RUCHU NA CZAS BUDOWY		Opracował: mgr inż. Jarosław Golik	
Zakres rysunku: Plan orientacyjny		Uprawnienia: ZAP/0139/OWOK/11	

mgr inż. Jarosław Golik
 upr. budowlane do kierowania
 robotami w specjalności
 konstrukcyjno - budowlanej bez
 ograniczeń nr ZAP/0139/OWOK/11

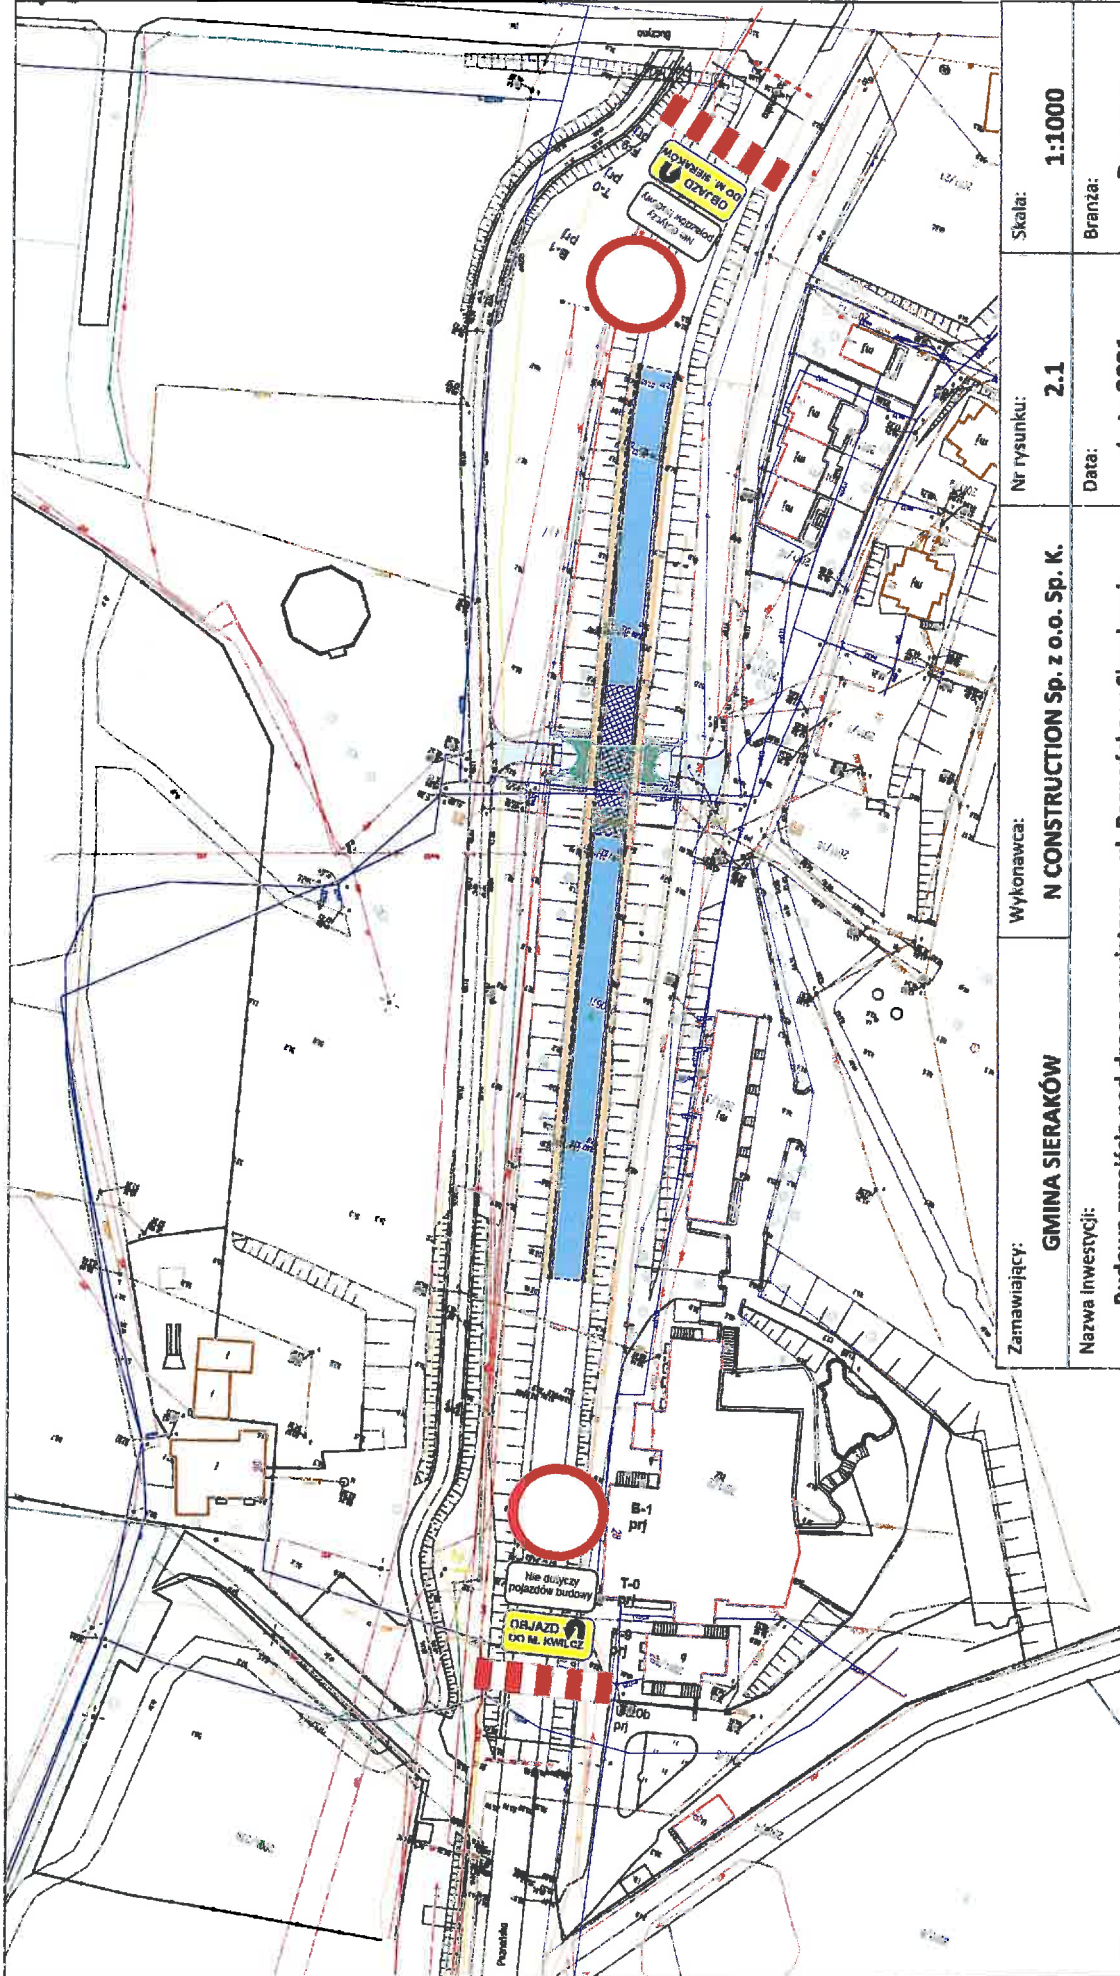

Zamawiający: GMINA SIERAKÓW	Wykonawca: N CONSTRUCTION Sp. z o.o. Sp. K.	Nr rysunku: 2.1	Skala: 1:1000
Nazwa inwestycji: Budowa przejścia pod drogą powiatową – ul. Poznańska w Sierakowie		Data: Luty 2021 r.	Branża: Drogowa
Faza projektu: PROJEKT TYMCZASOWEJ ORGANIZACJI RUCHU NA CZAS BUDOWY		Opracował: mgr inż. Jarosław Golik	
Zakres rysunku: Plan sytuacyjny – Sieraków: przejście pod ul. Poznańską		Uprawnienia: ZAP/0139/OWOK/11	

mgr inż. Jarosław Golik
 upr. budowlane do kierowania
 robotami w specjalności
 konstrukcyjno-budowlanej bez
 ograniczeń nr ZAP/0139/OWOK/11




Zamawiający: GMINA SIERAKÓW	Wykonawca: N CONSTRUCTION Sp. z o.o. Sp. K.	Nr rysunku: 2.2	Skala: 1:1000
Nazwa inwestycji: Budowa przejścia pod drogą powiatową – ul. Poznańska w Sierakowie	Data: Luty 2021 r.	Branża: Drogowa	
Faza projektu: PROJEKT TYMCZASOWEJ ORGANIZACJI RUCHU NA CZAS BUDOWY	Opracował: mgr inż. Jarosław Golik		
Zakres rysunku: Plan sytuacyjny – Sieraków: ul. B. Chrobrego / ul. Ogródowa	Uprawnienia: ZAP/0139/OWOK/11		

mgr inż. Jarosław Golik
 upr. budowlane do kierowania
 robotami w specjalności
 konstrukcyjno - budowlanej bez
 ograniczeń nr ZAP/0139/OWOK/11



Zamawiający: GMINA SIERAKÓW	Wykonawca: N CONSTRUCTION Sp. z o.o. Sp. K.	Nr rysunku: 2.3	Skala: 1:1000
Nazwa inwestycji: Budowa przejścia pod drogą powiatową – ul. Poznańska w Sierakowie		Data: Luty 2021 r.	Branża: Drogowa
Faza projektu: PROJEKT TYMCZASOWEJ ORGANIZACJI RUCHU NA CZAS BUDOWY		Opracował: mgr inż. Jarosław Golik	
Zakres rysunku: Plan sytuacyjny – Sieraków: ul. Daszyńskiego / ul. Dworcowa		Uprawnienia: ZAP/0139/OWOK/11	

mgr inż. Jarosław Golik
 upr. budowlane do kierowania
 robotami w specjalności
 konstrukcyjno - budowlanej bez
 ograniczeń nr ZAP/0139/OWOK/11

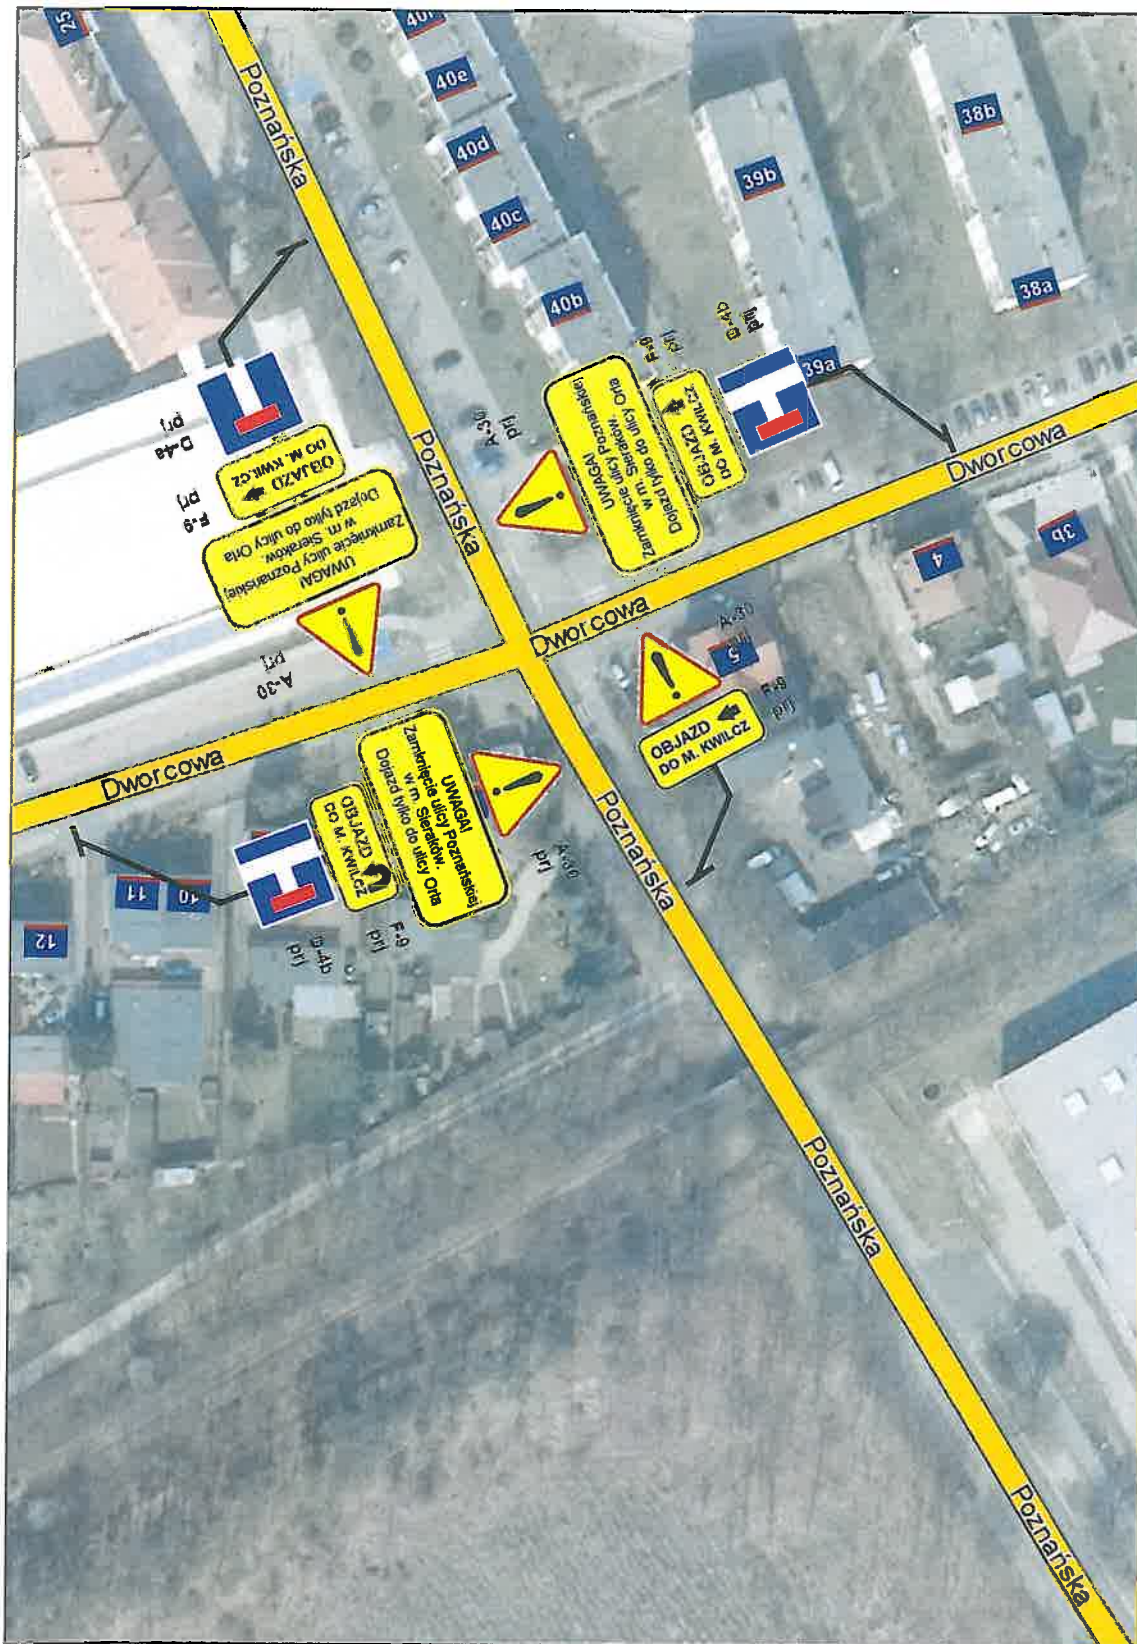

Zamawiający: GMINA SIERAKÓW	Wykonawca: N CONSTRUCTION Sp. z o.o. Sp. K.	Nr rysunku: 2.4	Skala: 1:1000
Nazwa inwestycji: Budowa przejścia pod drogą powiatową – ul. Poznańska w Sierakowie		Data: Luty 2021 r.	Branża: Drogowa
Faza projektu: PROJEKT TYMCZASOWEJ ORGANIZACJI RUCHU NA CZAS BUDOWY		Opracował: mgr inż. Jarosław Golik	
Zakres rysunku: Plan sytuacyjny – Sieraków: ul. Poznańska / ul. Dworcowa		Uprawnienia: ZAP/0139/OWOK/11	

mgr inż. Jarosław Golik
 upr. budowlane do kierowania
 robotami w specjalności
 konstrukcyjno - budowlanej bez
 ograniczeń nr ZAP/0139/OWOK/11



Zamawiający: GMINA SIERAKÓW	Wykonawca: N CONSTRUCTION Sp. z o.o. Sp. K.	Nr rysunku: 2.5	Skala: 1:1000
Nazwa inwestycji: Budowa przejścia pod drogą powiatową – ul. Poznańska w Sierakowie		Data: Luty 2021 r.	Branża: Drogowa
Faza projektu: PROJEKT TYMCZASOWEJ ORGANIZACJI RUCHU NA CZAS BUDOWY		Opracował: mgr inż. Jarosław Golik	
Zakres rysunku: Plan sytuacyjny – Sieraków: ul. Poznańska / ul. Wjazdowa		Uprawnienia: ZAP/0139/OWOK/11	

mgr inż. Jarosław Golik
 upr. budowlane do kierowania
 robotami w specjalności
 konstrukcyjno - budowlanej bez
 ograniczeń nr ZAP/0139/OWOK/11



Zamawiający: GMINA SIERAKÓW	Wykonawca: N CONSTRUCTION Sp. z o.o. Sp. K.	Nr rysunku: 2.6	Skala: 1:1000
Nazwa inwestycji: Budowa przejścia pod drogą powiatową – ul. Poznańska w Sierakowie		Data: Luty 2021 r.	Branża: Drogowa
Faza projektu: PROJEKT TYMCZASOWEJ ORGANIZACJI RUCHU NA CZAS BUDOWY		Opracował: mgr inż. Jarosław Golik	
Zakres rysunku: Plan sytuacyjny – Kurnatowice		Uprawnienia: ZAP/0139/OWOK/11	

mgr inż. Jarosław Golik
 upr. budowlane do kierowania
 robotami w specjalności
 konstrukcyjno - budowlanej bez
 ograniczeń nr ZAP/0139/OWOK/11



Zamawiający: GMINA SIERAKÓW	Wykonawca: N CONSTRUCTION Sp. z o.o. Sp. K.	Nr rysunku: 2.7	Skala: 1:1000
Nazwa inwestycji: Budowa przejścia pod drogą powiatową – ul. Poznańska w Sierakowie		Data: Luty 2021 r.	Branża: Drogowa
Faza projektu: PROJEKT TYMCZASOWEJ ORGANIZACJI RUCHU NA CZAS BUDOWY		Opracował: mgr inż. Jarosław Golik	
Zakres rysunku: Plan sytuacyjny – Kwilcz: DK24 / ul. Gumna Kwilcz: DK24 / ul. 1 Maja / ul. K. St. Wyszyńskiego		Uprawnienia: ZAP/0139/OWOK/11	

mgr inż. Jarosław Golik
 upr. budowlane do kierowania
 robotami w specjalności
 konstrukcyjno - budowlanej bez
 ograniczeń nr ZAP/0139/OWOK/11



Zamawiający: GMINA SIERAKÓW	Wykonawca: N CONSTRUCTION Sp. z o.o. Sp. K.	Nr rysunku: 2.8	Skala: 1:1000
Nazwa inwestycji: Budowa przejścia pod drogą powiatową – ul. Poznańska w Sierakowie		Data: Luty 2021 r.	Branża: Drogowa
Faza projektu: PROJEKT TYMCZASOWEJ ORGANIZACJI RUCHU NA CZAS BUDOWY		Opracował: mgr inż. Jarosław Golik	
Zakres rysunku: Plan sytuacyjny – Upartowo / Sośnia		Uprawnienia: ZAP/0139/OWOK/11	

mgr inż. Jarosław Golik
 upr. budowlane do kierowania
 robotami w specjalności
 konstrukcyjno - budowlanej bez
 ograniczeń nr ZAP/0139/OWOK/11



Zamawiający: GMINA SIERAKÓW	Wykonawca: N CONSTRUCTION Sp. z o.o. Sp. K.	Nr rysunku: 2.9	Skala: 1:1000
Nazwa inwestycji: Budowa przejścia pod drogą powiatową – ul. Poznańska w Sierakowie		Data: Luty 2021 r.	Branża: Drogowa
Faza projektu: PROJEKT TYMCZASOWEJ ORGANIZACJI RUCHU NA CZAS BUDOWY		Opracował: mgr inż. Jarosław Golik	
Zakres rysunku: Plan sytuacyjny – Jaroszewo / Grobia		Uprawnienia: ZAP/0139/OWOK/11 mgr inż. Jarosław Golik	

mgr inż. Jarosław Golik
 upr. budowlane do kierowania
 robotami w specjalności
 konstrukcyjno - budowlanej bez
 ograniczeń nr ZAP/0139/OWOK/11